


# Baugrundstücke in Ahlerstedt

## BEBAUUNGSPLAN NR. 41a

„Ortsmitte II“

Weitere Auskünfte erteilt:  
 Gemeinde Ahlerstedt  
 Frau Brase  
 Tel.: 04166/84 11 -92  
 E-Mail: stefanie.brase@harsefeld.de

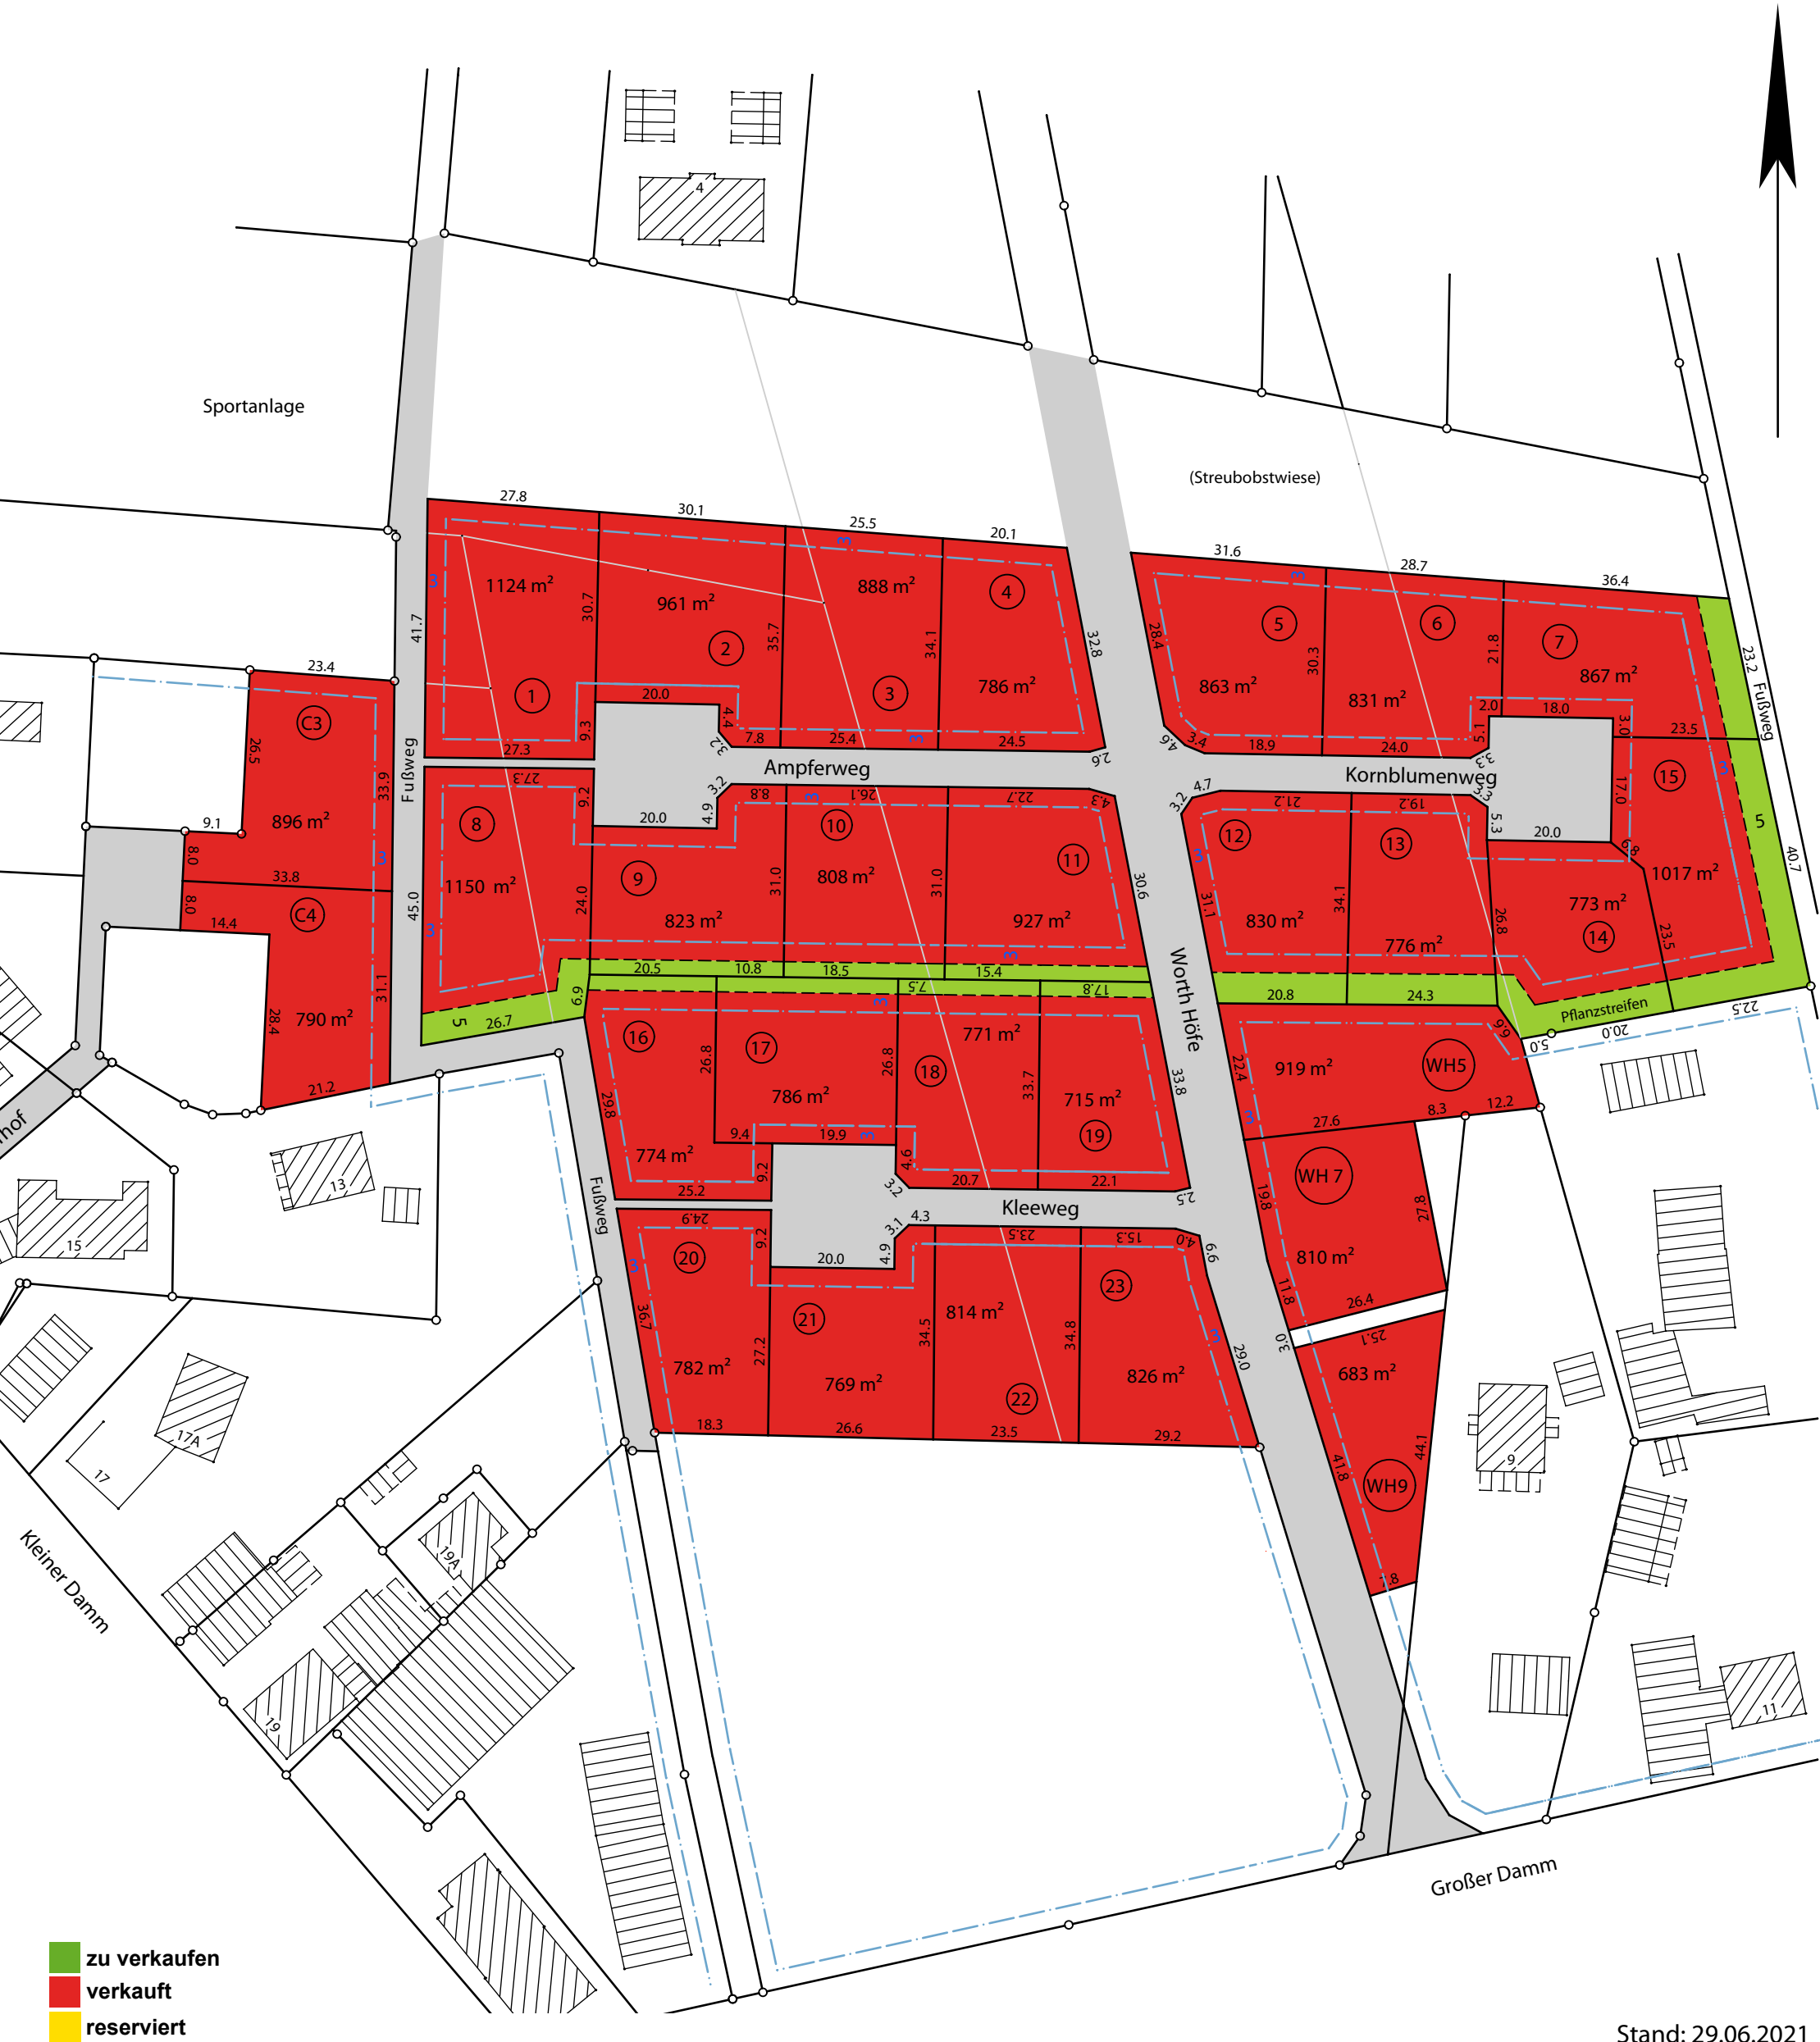

■ zu verkaufen  
■ verkauft  
■ reserviert